

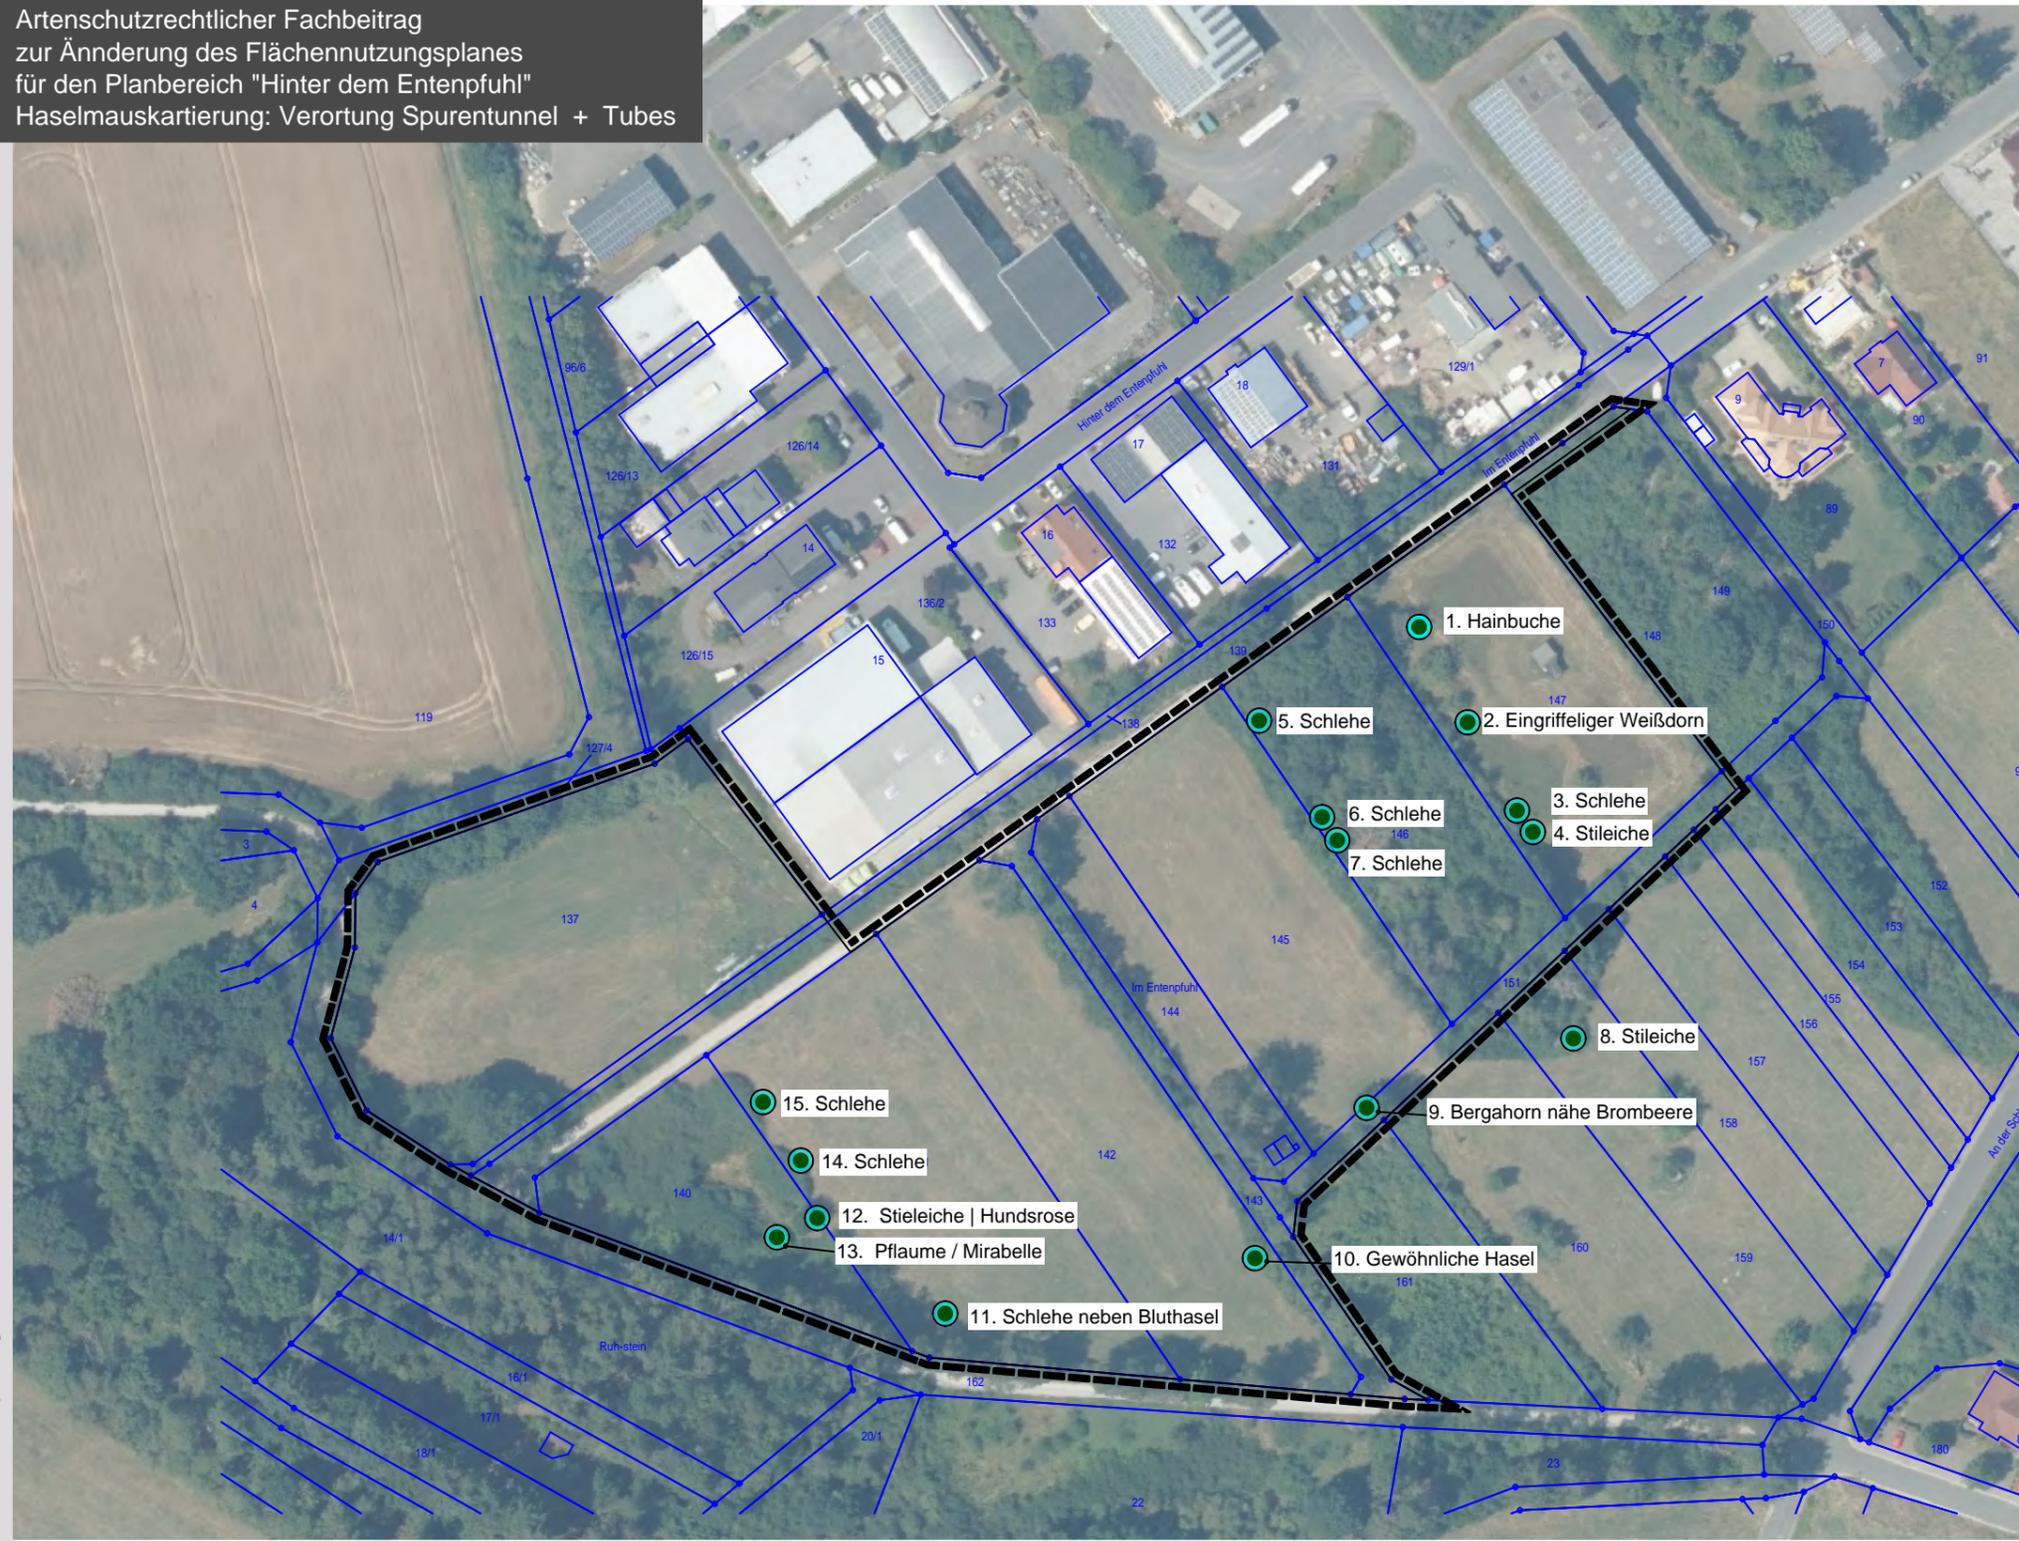


Artenschutzrechtlicher Fachbeitrag
zur Änderung des Flächennutzungsplanes
für den Planbereich "Hinter dem Entenpfuhl"
Haselmauskartierung: Verortung Spurentunnel + Tubes

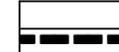

Legende

-  Geltungsbereich
-  Grundriss
-  Kataster
-  Verortung Spurentunnel + Tubes

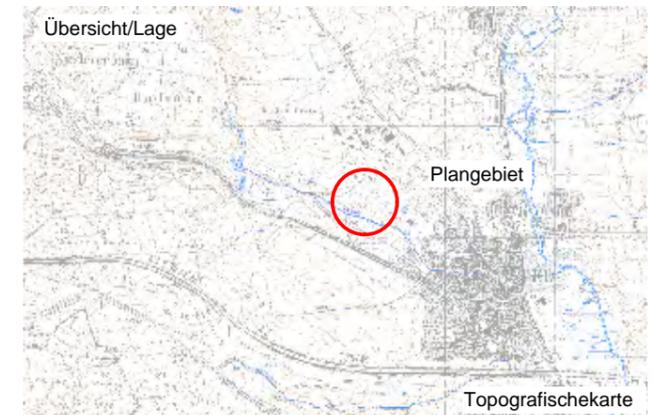

Plangrundlage:
Luftbild: Geoportal Hessen 2025

Stadt und



Freiraum



Projekt Artenschutzrechtlicher Fachbeitrag zur Änderung
des Flächennutzungsplanes für den Planbereich
"Hinter dem Entenpfuhl"

Plan Haselmauskartierung -
Verortung Spurentunnel + Tubes

Maßstab 1: 1.500

Stand Juli 2025



H/B = 297 / 420 (0.12m²)